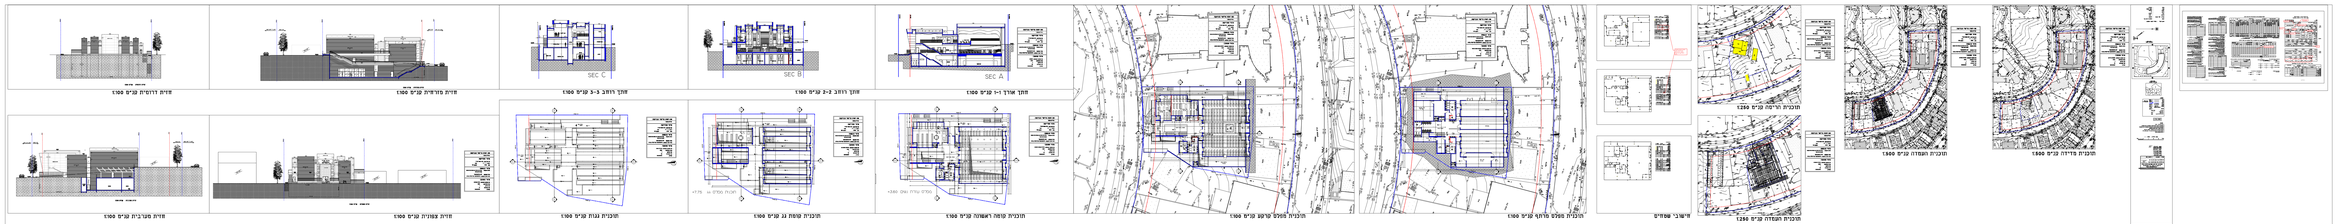
חתך ארוך I-I קנ"מ 1:100
חתך רוחב 2-2 קנ"מ 1:100
חתך רוחב 3-3 קנ"מ 1:100
חתך מזרחית קנ"מ 1:100
חזית דרומית קנ"מ 1:100
תוכנית קומה ראשונה קנ"מ 1:100
תוכנית קומת עמודים קנ"מ 1:100
תוכנית גגות קנ"מ 1:100
חזית צפונית קנ"מ 1:100
חזית מערבית קנ"מ 1:100
תוכנית מפלס מרתף קנ"מ 1:100
תוכנית מפלס קרקע קנ"מ 1:100
תוכנית הרחבה קנ"מ 1:250
תוכנית המחוז קנ"מ 1:500
תוכנית הסביבה קנ"מ 1:500
תוכנית המגרש קנ"מ 1:250