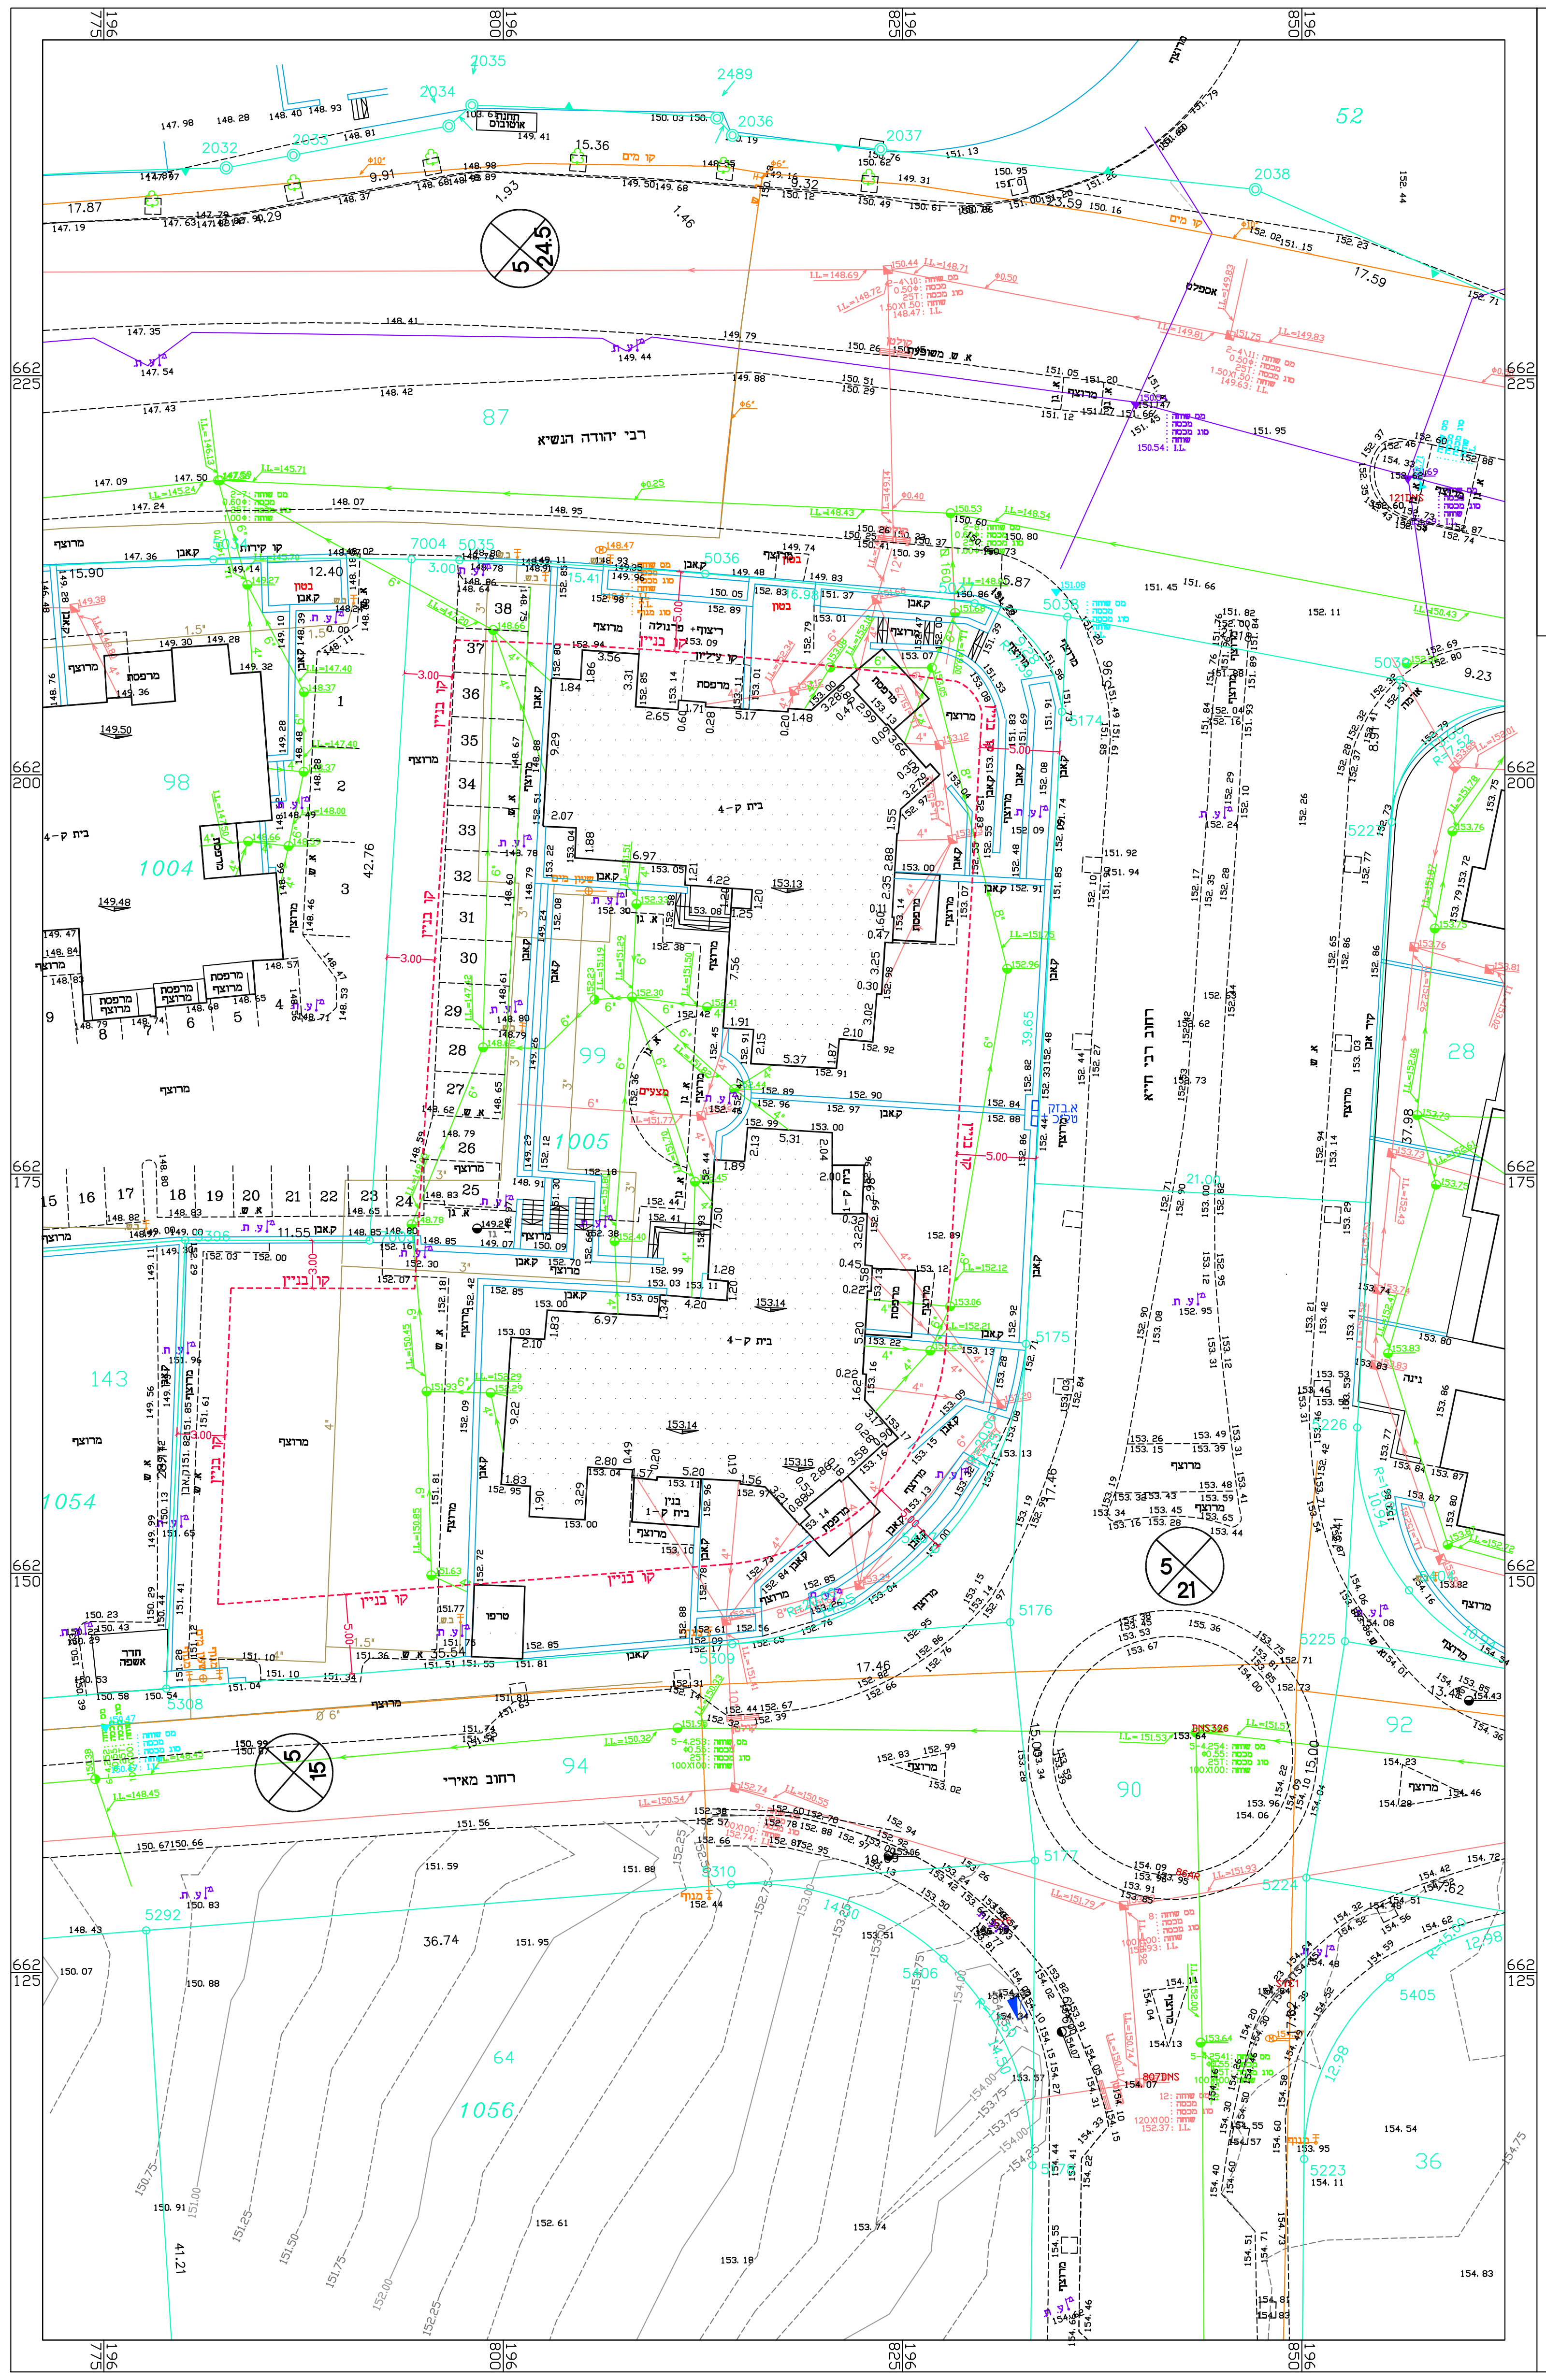
רבי יהודה הנשיא
רחוב רבי חייא
רחוב מאירי
1005
1004
1054
1056
5
24.5
5
21
5
15

תרשים סביבה
קנ"מ 1:2,500

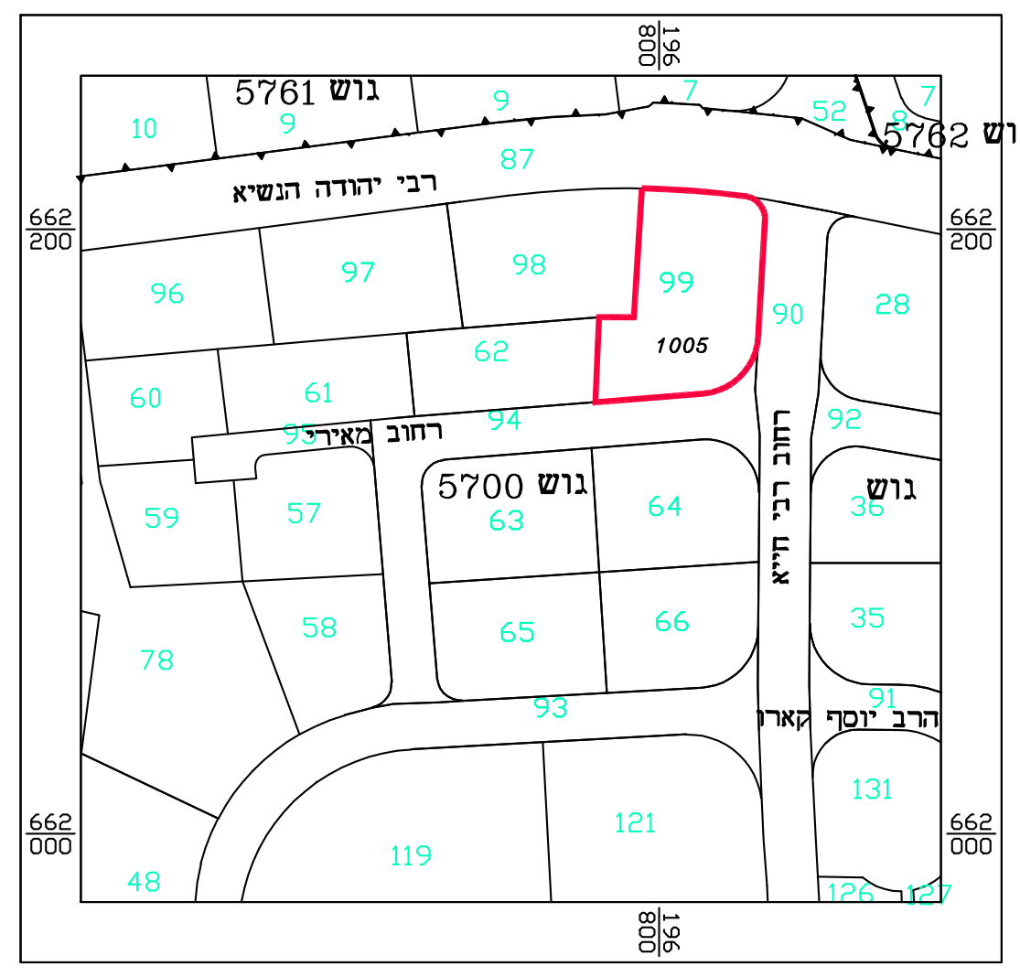
גוש 5761
גוש 5762
גוש 5700
רבי יהודה הנשיא
רחוב מאירי
רחוב רבי חייא
הרב יוסף קארו
1005
99

מפתח רובעים
קנה מידה : 1:25000

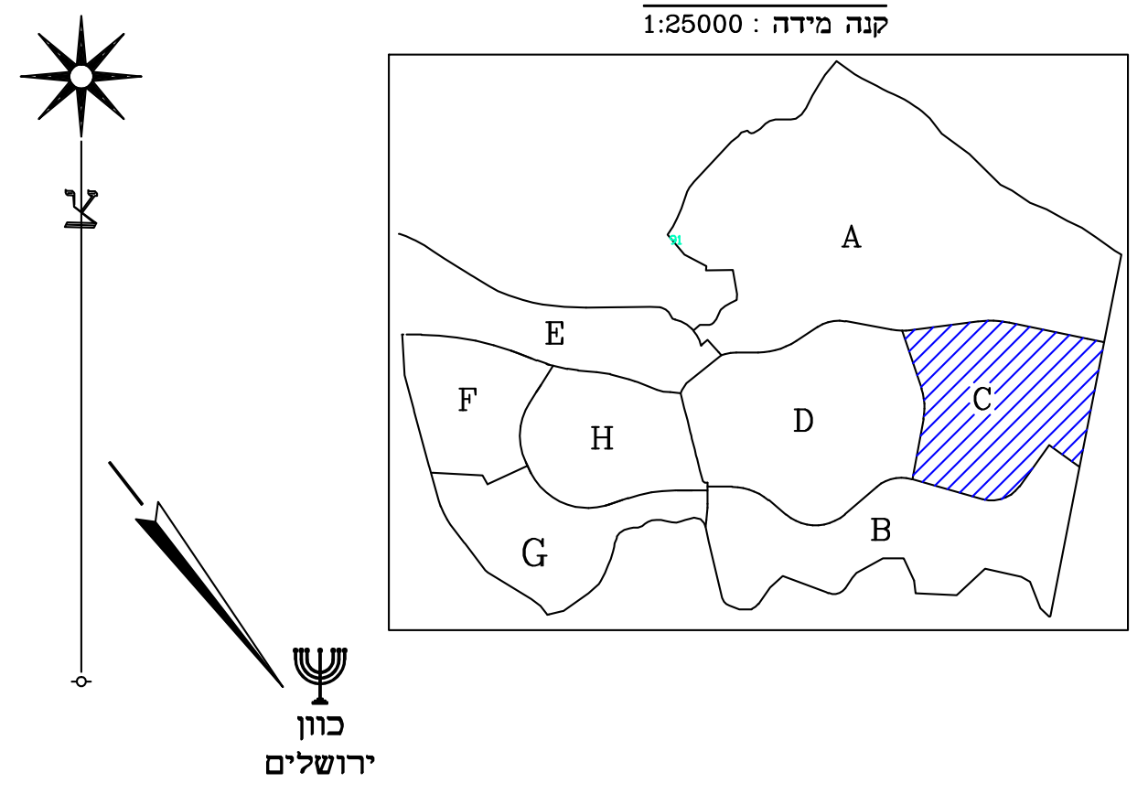
A
B
C
D
E
F
G
H
צ
כוון ירושלים

נקודות גבול חלקה

Number	X	Y	Z
5035	196797.25	662213.44	
5036	196812.64	662212.60	
5037	196829.51	662210.75	
5174	196834.98	662203.96	
5175	196832.73	662164.37	
5308	196778.90	662142.78	
5309	196814.33	662145.57	
5396	196780.07	662170.87	
5407	196827.05	662151.52	
7004	196794.25	662213.51	
7005	196791.63	662170.84	

השטח בבניה

קנה מידה : 1 : 250

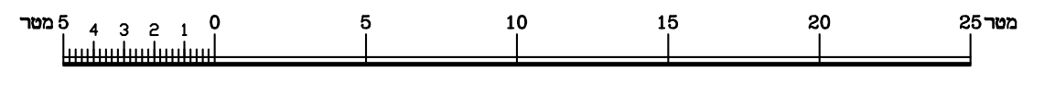
5 מטר
4
3
2
1
0
5
10
15
20
25 מטר

מפה להיתר בניה

מחוז	המרכז	נפה	פתח תקוה
ישוב	אל עד	כתובת	רבי יהודה הנשיא
הוכן עבור	משפי וידל	מסי סידורי	P-5904

טבלת שטחים

גוש	חלקה	בשלמות	מגרש	יעוד	שטח (ד"מ)	תיק
5700	99	לא	1005C	מגורים ב	3.012	

פרטי המפה

תצ"ר ביסוס	972/2003	קנ"מ	1:250
תב"ע	ג\195\8		

הצהרת המודד

אני מאשר כי מפה זו הוכנה ונערכה בקנה מידה___1:250___והיא העתק נכון של
המפה הטופוגרפית על סמך מדידה
שהסתיימה ביום ___21___ בחודש ___דצמבר___ שנת ___2012___
בהסתמך על בקרת איכות שביצעתי למפה זו אני מאשר כי כל הפרטים ומאפייניהם שצוינו
במפה מדויקים לפי האמור:
דרגת דיוק אופקי היא___3___
ודרגת דיוק אנכי היא___3___
המפה הוכנה לפי תקנות המדידות (מדידות ומיפוי) התשע"ו-2016
תאריך גמר התכנית 21.12.2012

שם המודד	מסי רישיון	חתימה
דן שלסינגר נתן שלסינגר	644 1234	

הערות

1. מטרת המדידה : תכנון
2. המדידה קשורה לרשת ישראל -2005
3. הגבהים הינם גבהים מוחלטים ומבוססים על ILUM1.2 לפי מדידה ע"י GPS-RTK
4. תשתיות תת-קרקעיות לא נמדדו
5. קווי הבנין אינם באחריות המודד וכפופים לאישור מהנדס הוועדה
6. הגבהים קשורים לנק.4356B שגובהה 151.419מ'
7. אין עצים בוגרים בחלקה כהגדרתם לפי סעיף 83ג' לחוק התכנון והבנייה

מקרא :

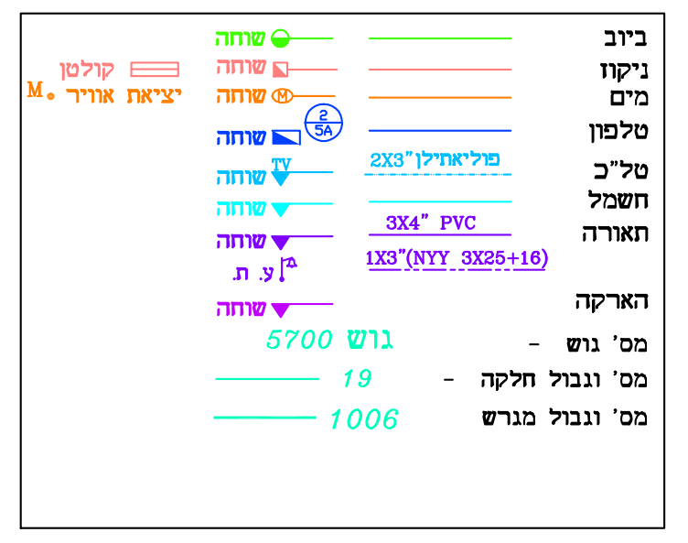
ביוב
ניקוז
מים
טלפון
טל"כ
חשמל
תאורה
הארקה
שוחה
קולטן
יציאת אוויר
M
2
5A
TV
פוליאתילן"2X3
3X4" PVC
1X3"(NYY 3X25+16)
ע. ת.
מ
מס' גוש -
גוש 5700
מס' וגבול חלקה -
19
מס' וגבול מגרש
1006

תאריך עדכון	10.10.2017		
ראש צוות	יורם	שרטט	בלה

שלסינגר מדידות ומערכות מידע בע"מ
רח' המוחה 21 צ"לשאר טלש:30-2333259 פקס:30-8262259
Email: office@DNTS.co.il

S:\WORKS\ELAD\Rova-C\MITHAM\M-1005C-p5904.dwg 10.10.2017 11:15